


YAKAMOZ SİRKE ÜRETİMİNDE İNOVASYON PROJESİ ARITMA SİSTEMİ KROKİSİ

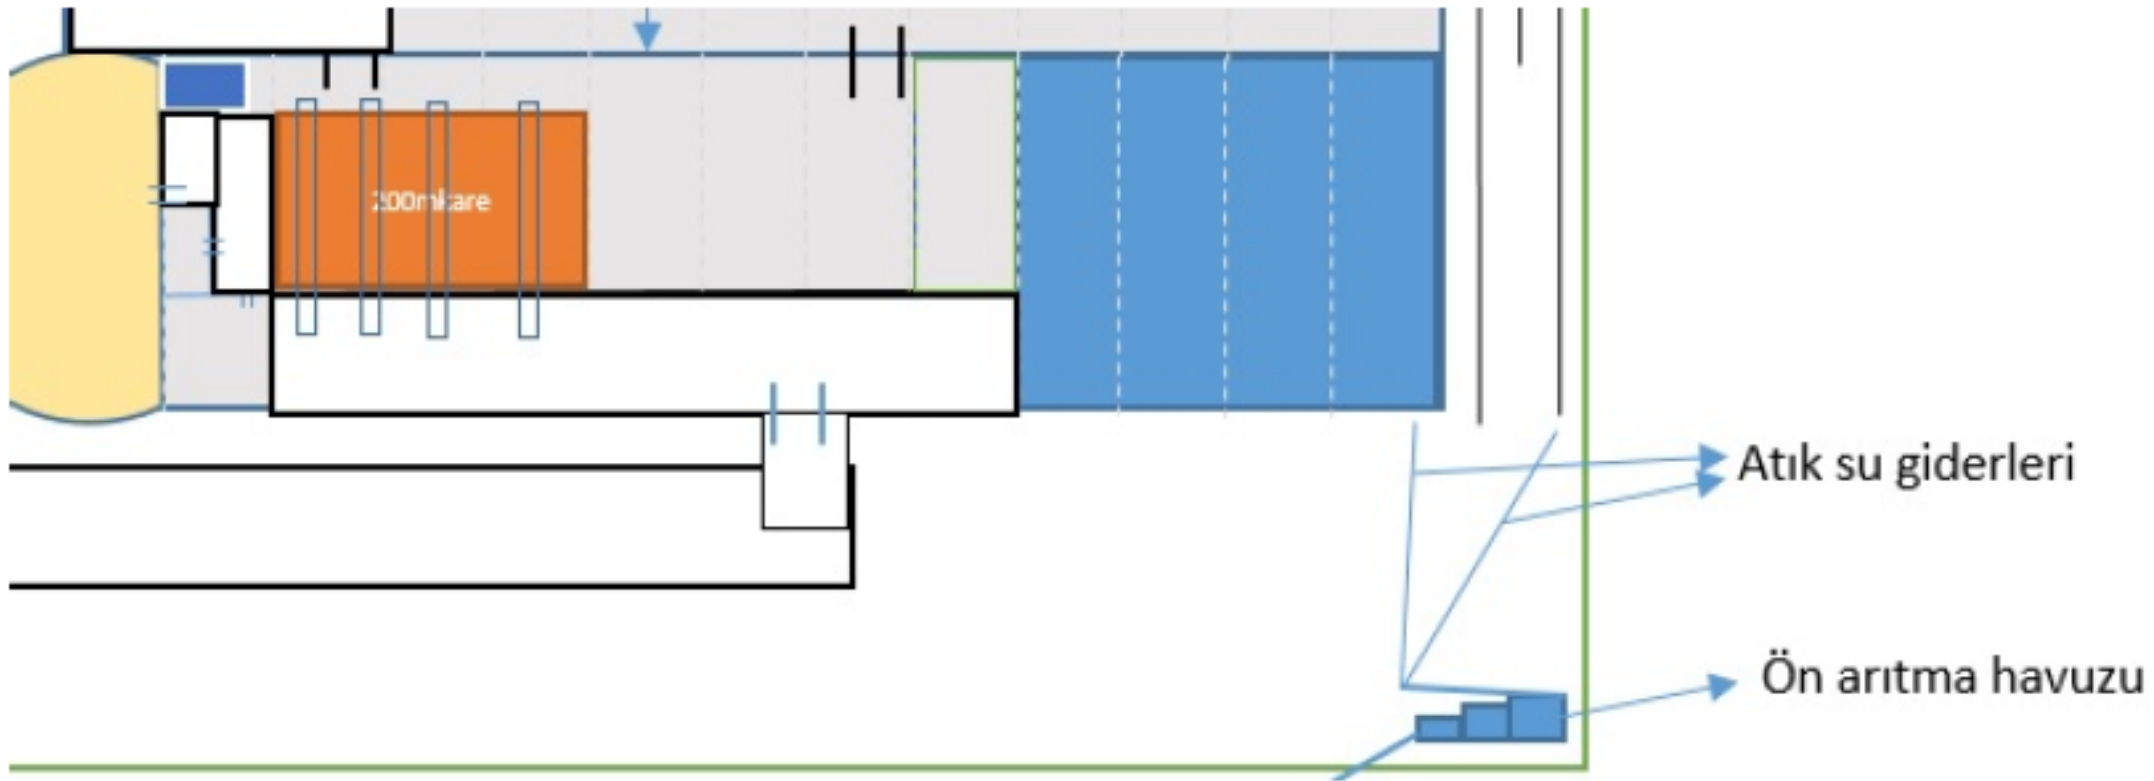

Arıtma sisteminin kurulacağı yer

ARITMA SİSTEMİ

1. Kurutma Yatağı (1,10-1,3m³ aralığında)
2. Kimyasal Arıtma Reaktörü (8-12 m³ aralığında)
3. Izgara
4. Atık Su Pompası
5. Çamur Pompası
6. Karıştırıcı
7. Kumanda Panosu